



RESIDENCIAL ONDARA_TARREGA

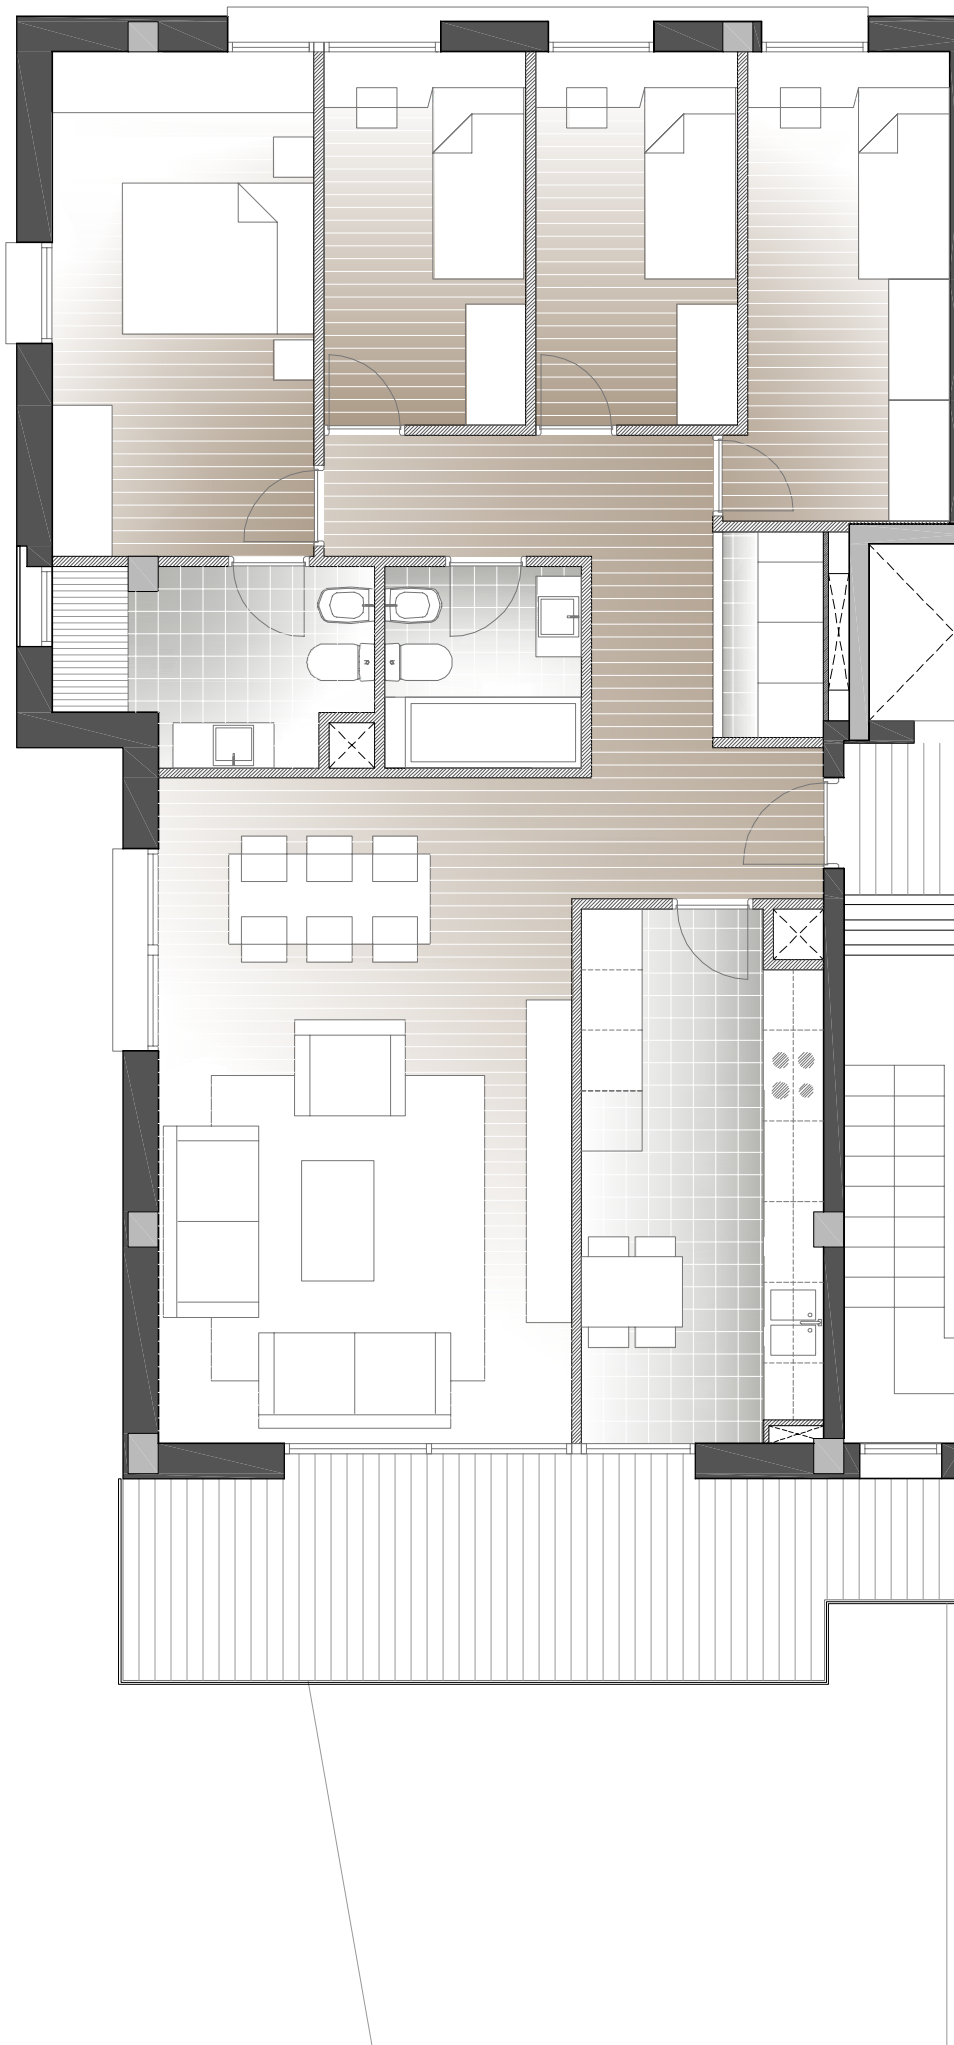

ESC A_TERCER 2ª

- Superfície Total	139,66 m2
- Superfície construïda	111,89 m2
- Superfície útil	98,45 m2
- Menjador	27,06 m2
- Cuina	12,31 m2
- Habitació 01	12,97 m2
- Habitació 02	9,49 m2
- Habitació 03	7,40 m2
- Habitació 04	7,40 m2
- Bany 01	5,42 m2
- Bany 02	3,90 m2
- Bany 03	0,00 m2
- Estudi	0,00 m2
- Distribuidor	10,50 m2
- Escala	0,00 m2
- Safreig	2,00 m2
- Terrassa	15,37 m2
- Terrassa duplex	0,00 m2
- Zones comuns	12,40 m2

* Plànol i superfícies orientatives i no vinculants

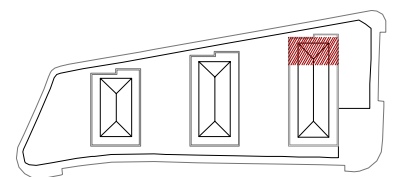

ESPAIS ONDARA, sl

- Lacy 91-109 C B1
 - 08202 Sabadell
 - 93.727.47.37
 - espaisondara@hotmail.com



CUBIC TALLER ARQUITECTURA_URBANISME_ENGINYERIA
 cubictaller@gmail.com