



RESIDENCIAL ONDARA_TARREGA

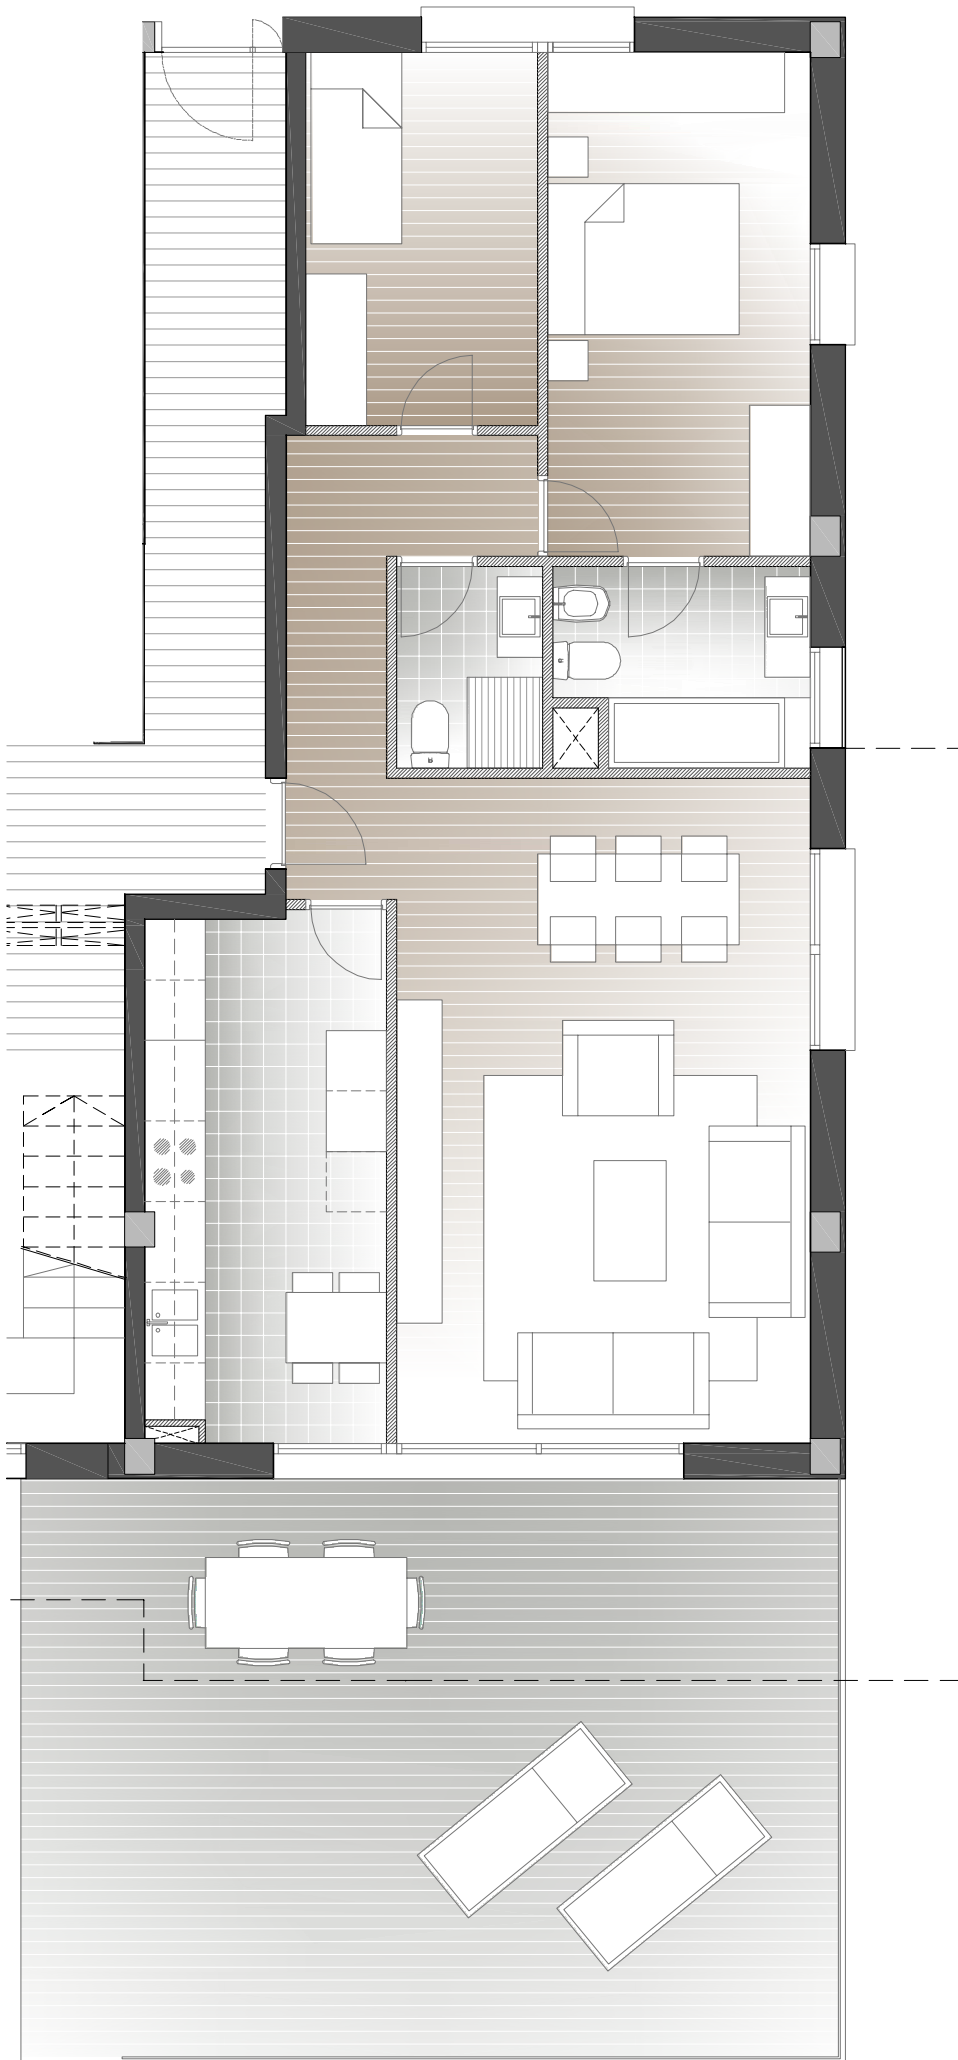

ESC B_BAIXOS 1ª

- Superfície Total	147,64 m2
- Superfície construïda	86,82 m2
- Superfície útil	75,67 m2
- Menjador	27,06 m2
- Cuina	12,23 m2
- Habitació 01	13,00 m2
- Habitació 02	9,25 m2
- Habitació 03	0,00 m2
- Habitació 04	0,00 m2
- Bany 01	4,71 m2
- Bany 02	2,90 m2
- Bany 03	0,00 m2
- Estudi	0,00 m2
- Distribuidor	6,52 m2
- Escala	0,00 m2
- Safreig	0,00 m2
- Terrassa	45,34 m2
- Terrassa duplex	0,00 m2
- Zones comuns	15,48 m2

* Plànol i superfícies orientatives i no vinculants

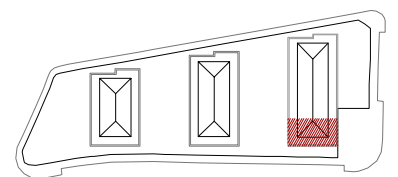

ESPAIS ONDARA, sl

- Lacy 91-109 C B1
 - 08202 Sabadell
 - 93.727.47.37
 - espaisondara@hotmail.com



CUBIC TALLER ARQUITECTURA_URBANISME_ENGINYERIA
 cubictaller@gmail.com