



RESIDENCIAL ONDARA_TARREGA

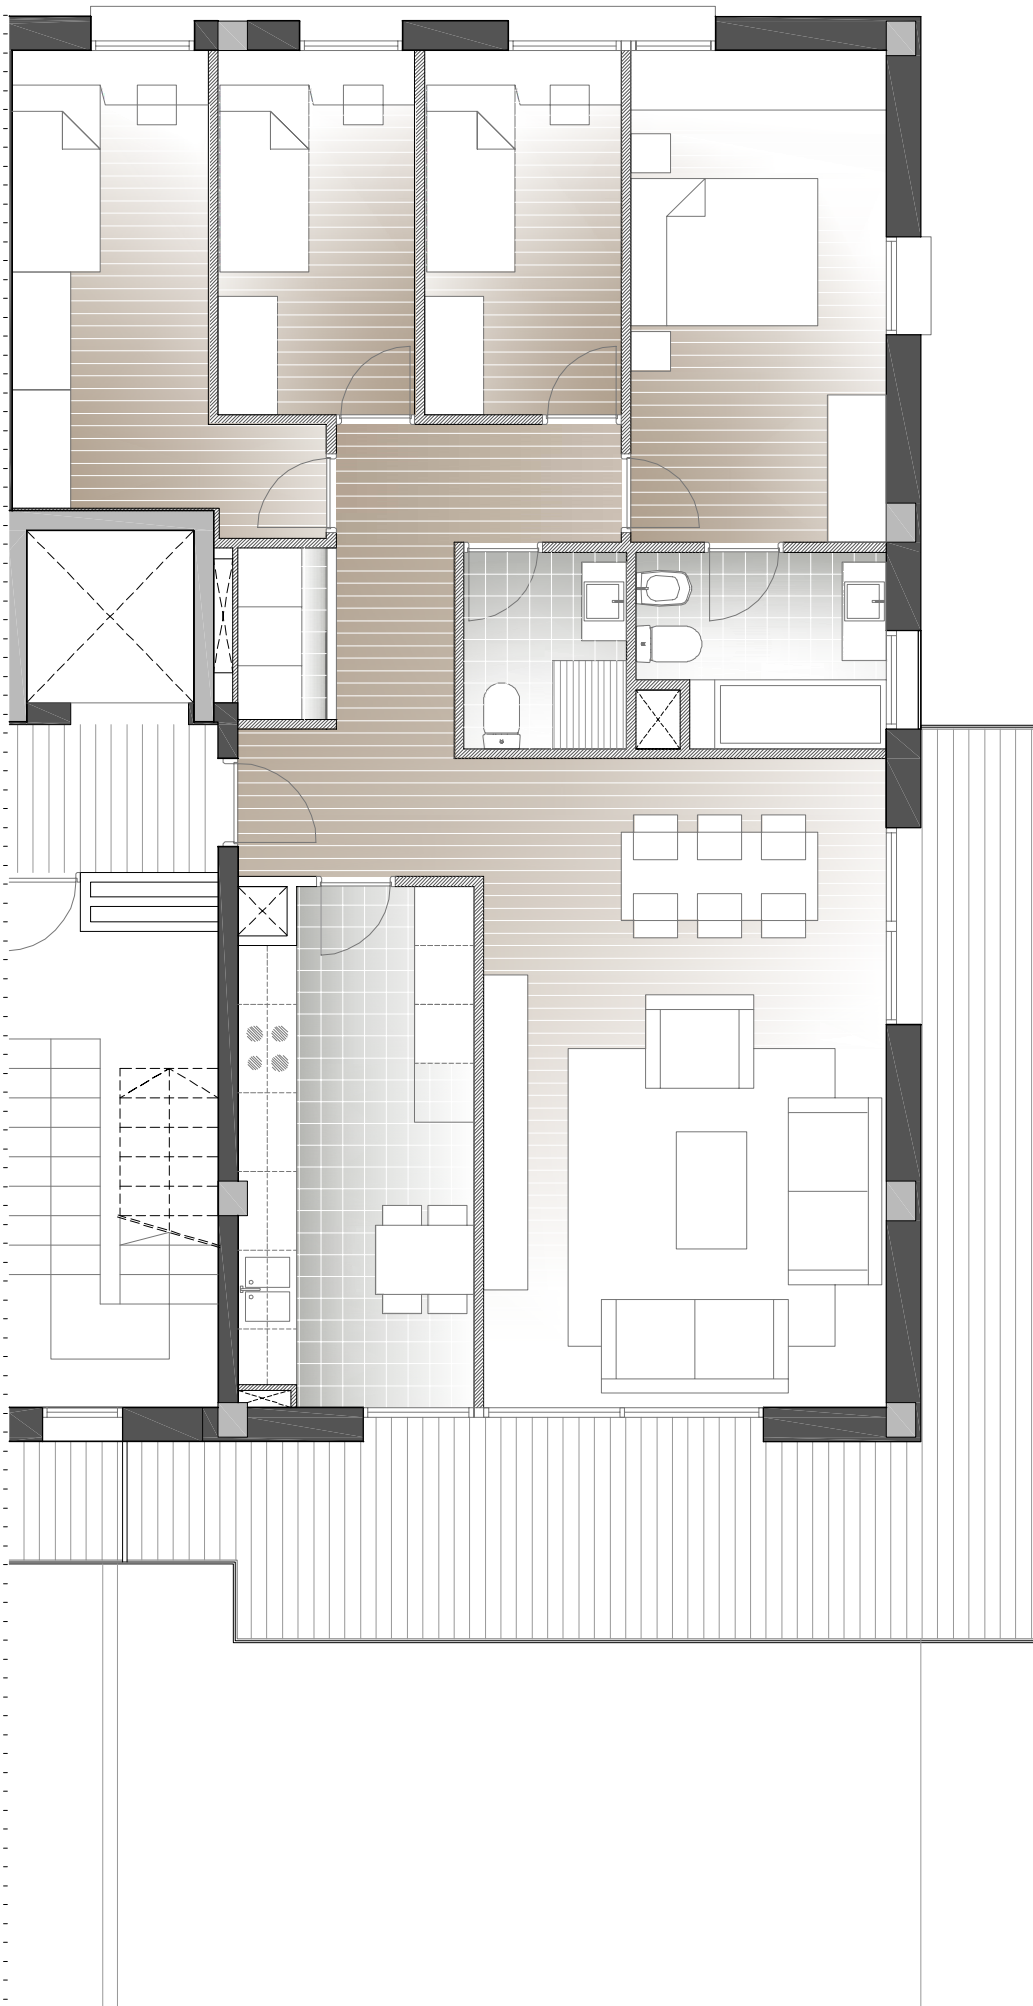

ESC B_PRIMER 1ª

Superfície Total	148,78 m ²
Superfície construïda	109,91 m ²
Superfície útil	96,72 m ²
Menjador	27,06 m ²
Cuina	12,31 m ²
Habitació 01	13,00 m ²
Habitació 02	10,62 m ²
Habitació 03	7,40 m ²
Habitació 04	7,37 m ²
Bany 01	4,71 m ²
Bany 02	3,30 m ²
Bany 03	0,00 m ²
Estudi	0,00 m ²
Distribuidor	9,42 m ²
Escala	0,00 m ²
Safreig	1,53 m ²
Terrassa	26,48 m ²
Terrassa duplex	0,00 m ²
Zones comuns	12,39 m ²

* Planol i superfícies orientatives i no vinculants

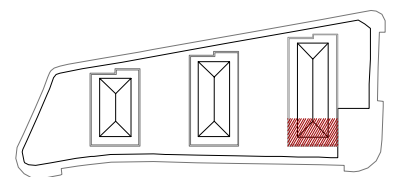

ESPAIS ONDARA, sl

Lacy 91-109 C B1
08202 Sabadell
93.727.47.37
espaisondara@hotmail.com



CUBIC TALLER ARQUITECTURA_URBANISME_ENGINYERIA
cubicaller@gmail.com