



## RESIDENCIAL ONDARA\_TARREGA

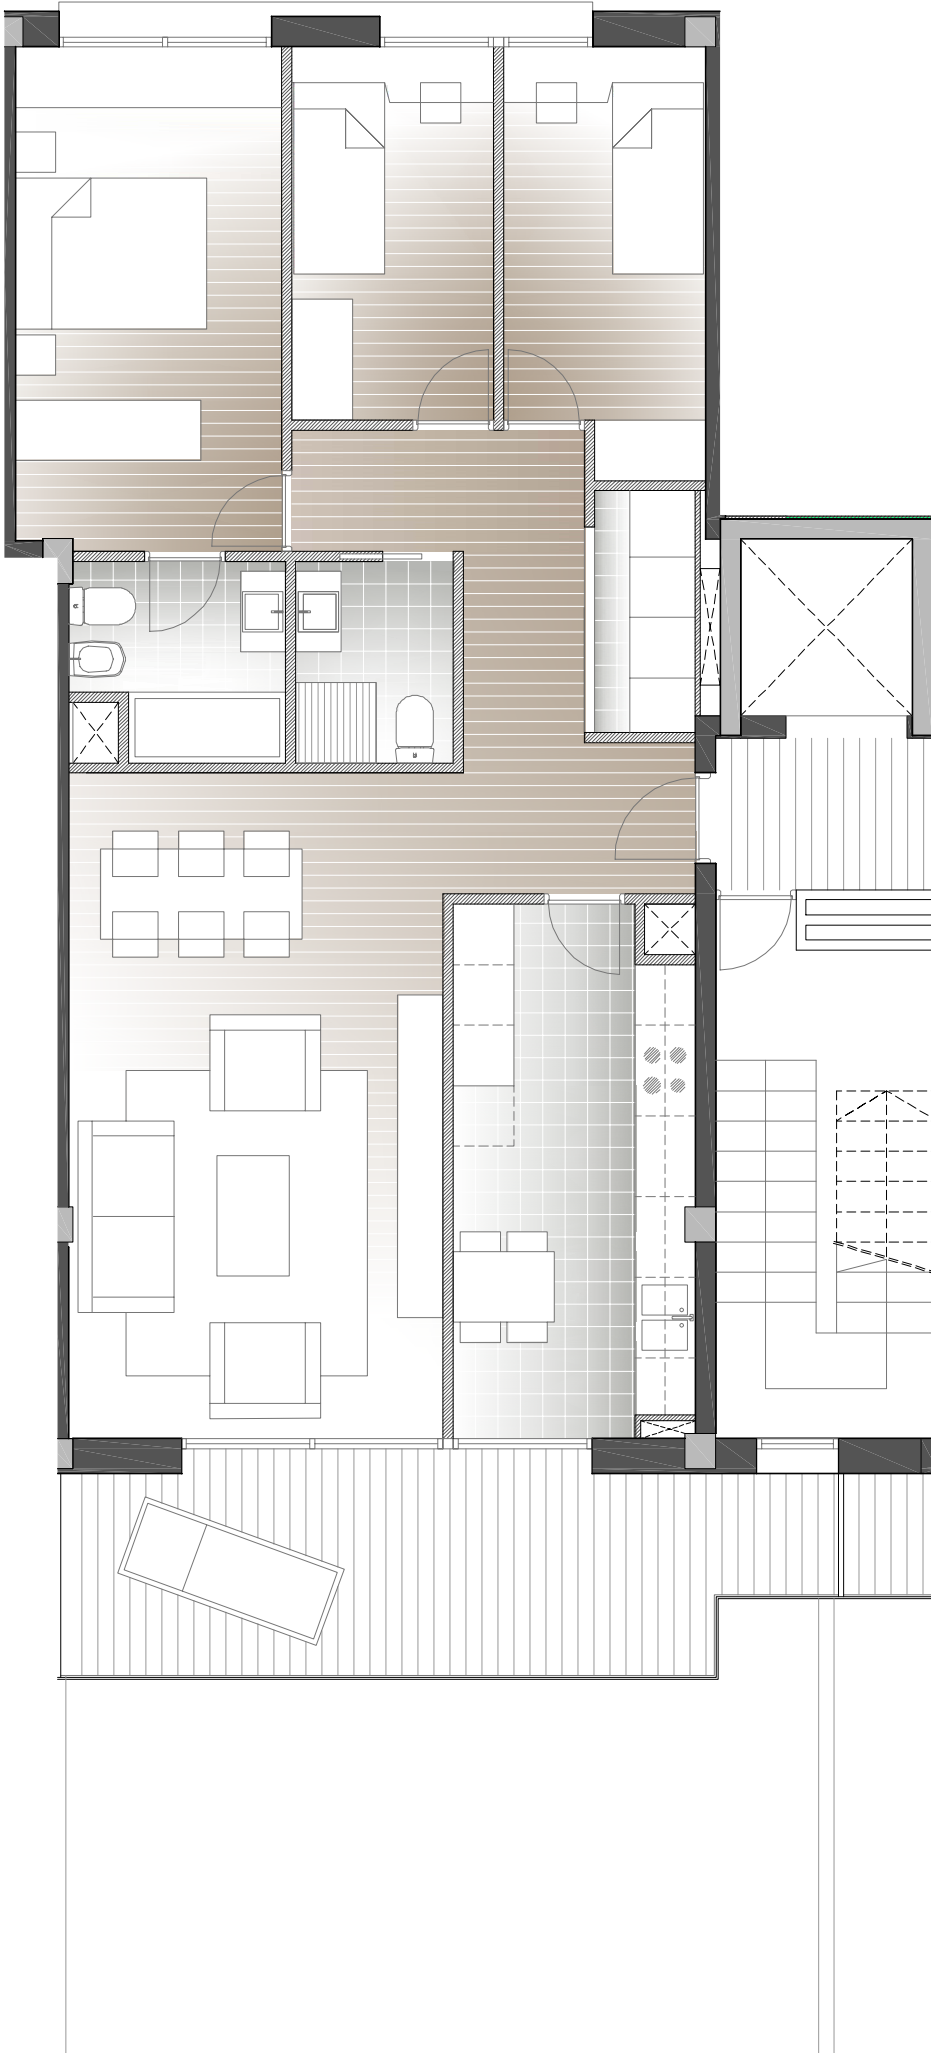

### ESC B\_SEGON 2ª

- Superfície Total	119,85 m2
- Superfície construïda	94,89 m2
- Superfície útil	84,25 m2
- Menjador	24,51 m2
- Cuina	12,31 m2
- Habitació 01	13,16 m2
- Habitació 02	8,04 m2
- Habitació 03	7,40 m2
- Habitació 04	0,00 m2
- Bany 01	3,88 m2
- Bany 02	3,12 m2
- Bany 03	0,00 m2
- Estudi	0,00 m2
- Distribuidor	9,45 m2
- Escala	0,00 m2
- Safreig	2,38 m2
- Terrassa	14,11 m2
- Terrassa duplex	0,00 m2
- Zones comuns	10,85 m2

\* Planol i superfícies orientatives i no vinculants

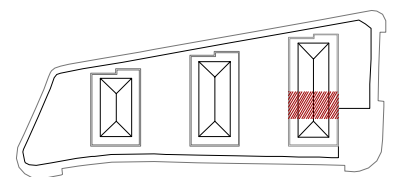

### ESP AIS ONDARA, sl

- Lacy 91-109 C B1  
 - 08202 Sabadell  
 - 93.727.47.37  
 - espaisondara@hotmail.com

